


SITUÁCIA ŠIRŠÍCH VZŤAHOV

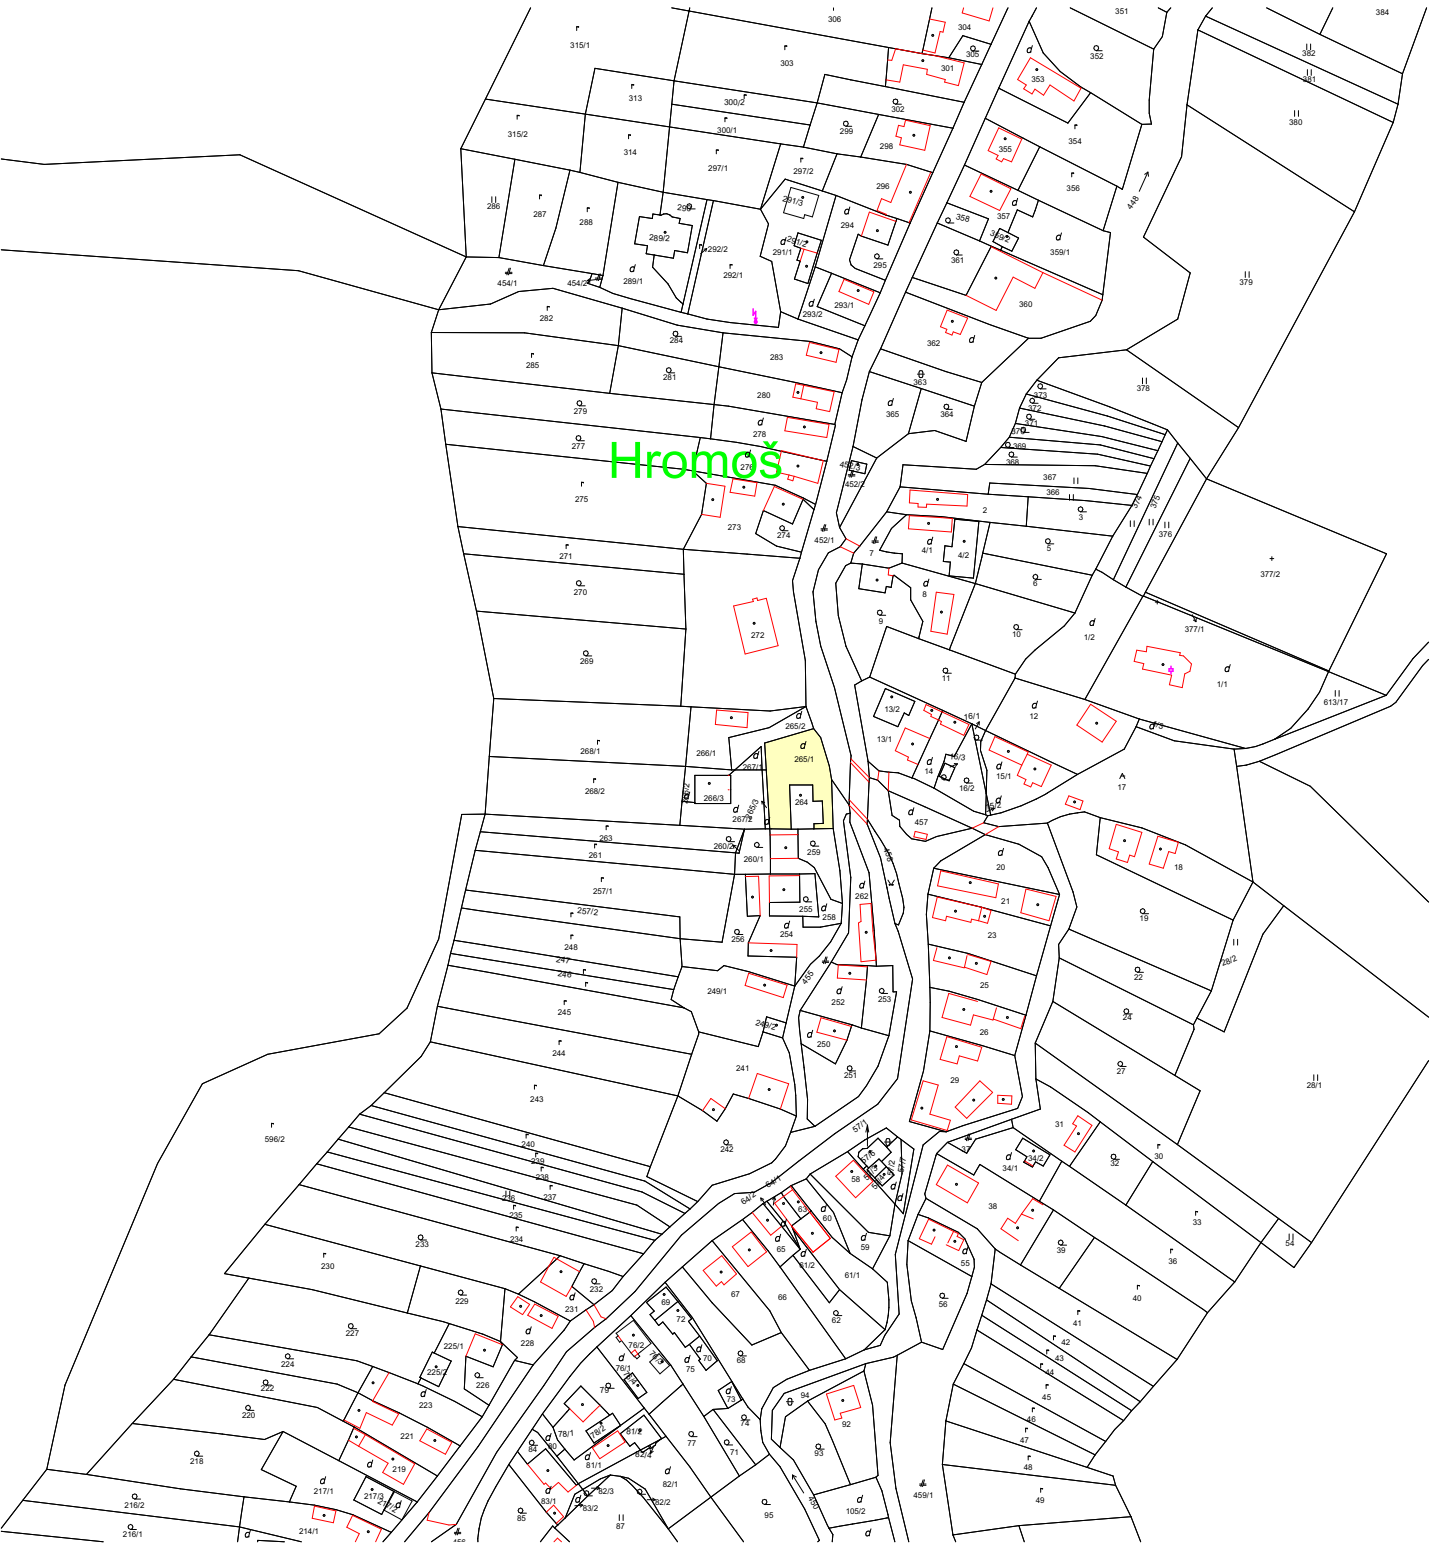

HLAVNÝ ARCHITEKT	VYPRACOVAL	ZODP. PROJEKTANT		
ArchitektiSKA, s.r.o.	Ing.arch. Barbora Korcová	Ing. Miroslav Statečný		
INVESTOR OBEC HROMOŠ, Hromoš 114, 065 45 Okres: Stará Ľubovňa				
PROFESIA CELKOVÁ SITUÁCIA STAVBY				
DETSKÉ IHRISKO, k.ú. Hromoš, č.p. 265/1			FORMÁT	1x A4
			DÁTUM	03/2019
			STUPEŇ	PODS
			MIERKA	1:2880
SITUÁCIA ŠIRŠÍCH VZŤAHOV			STAVEBNÝ OBJEKT	VÝKRES Č.
			SO 01	01

