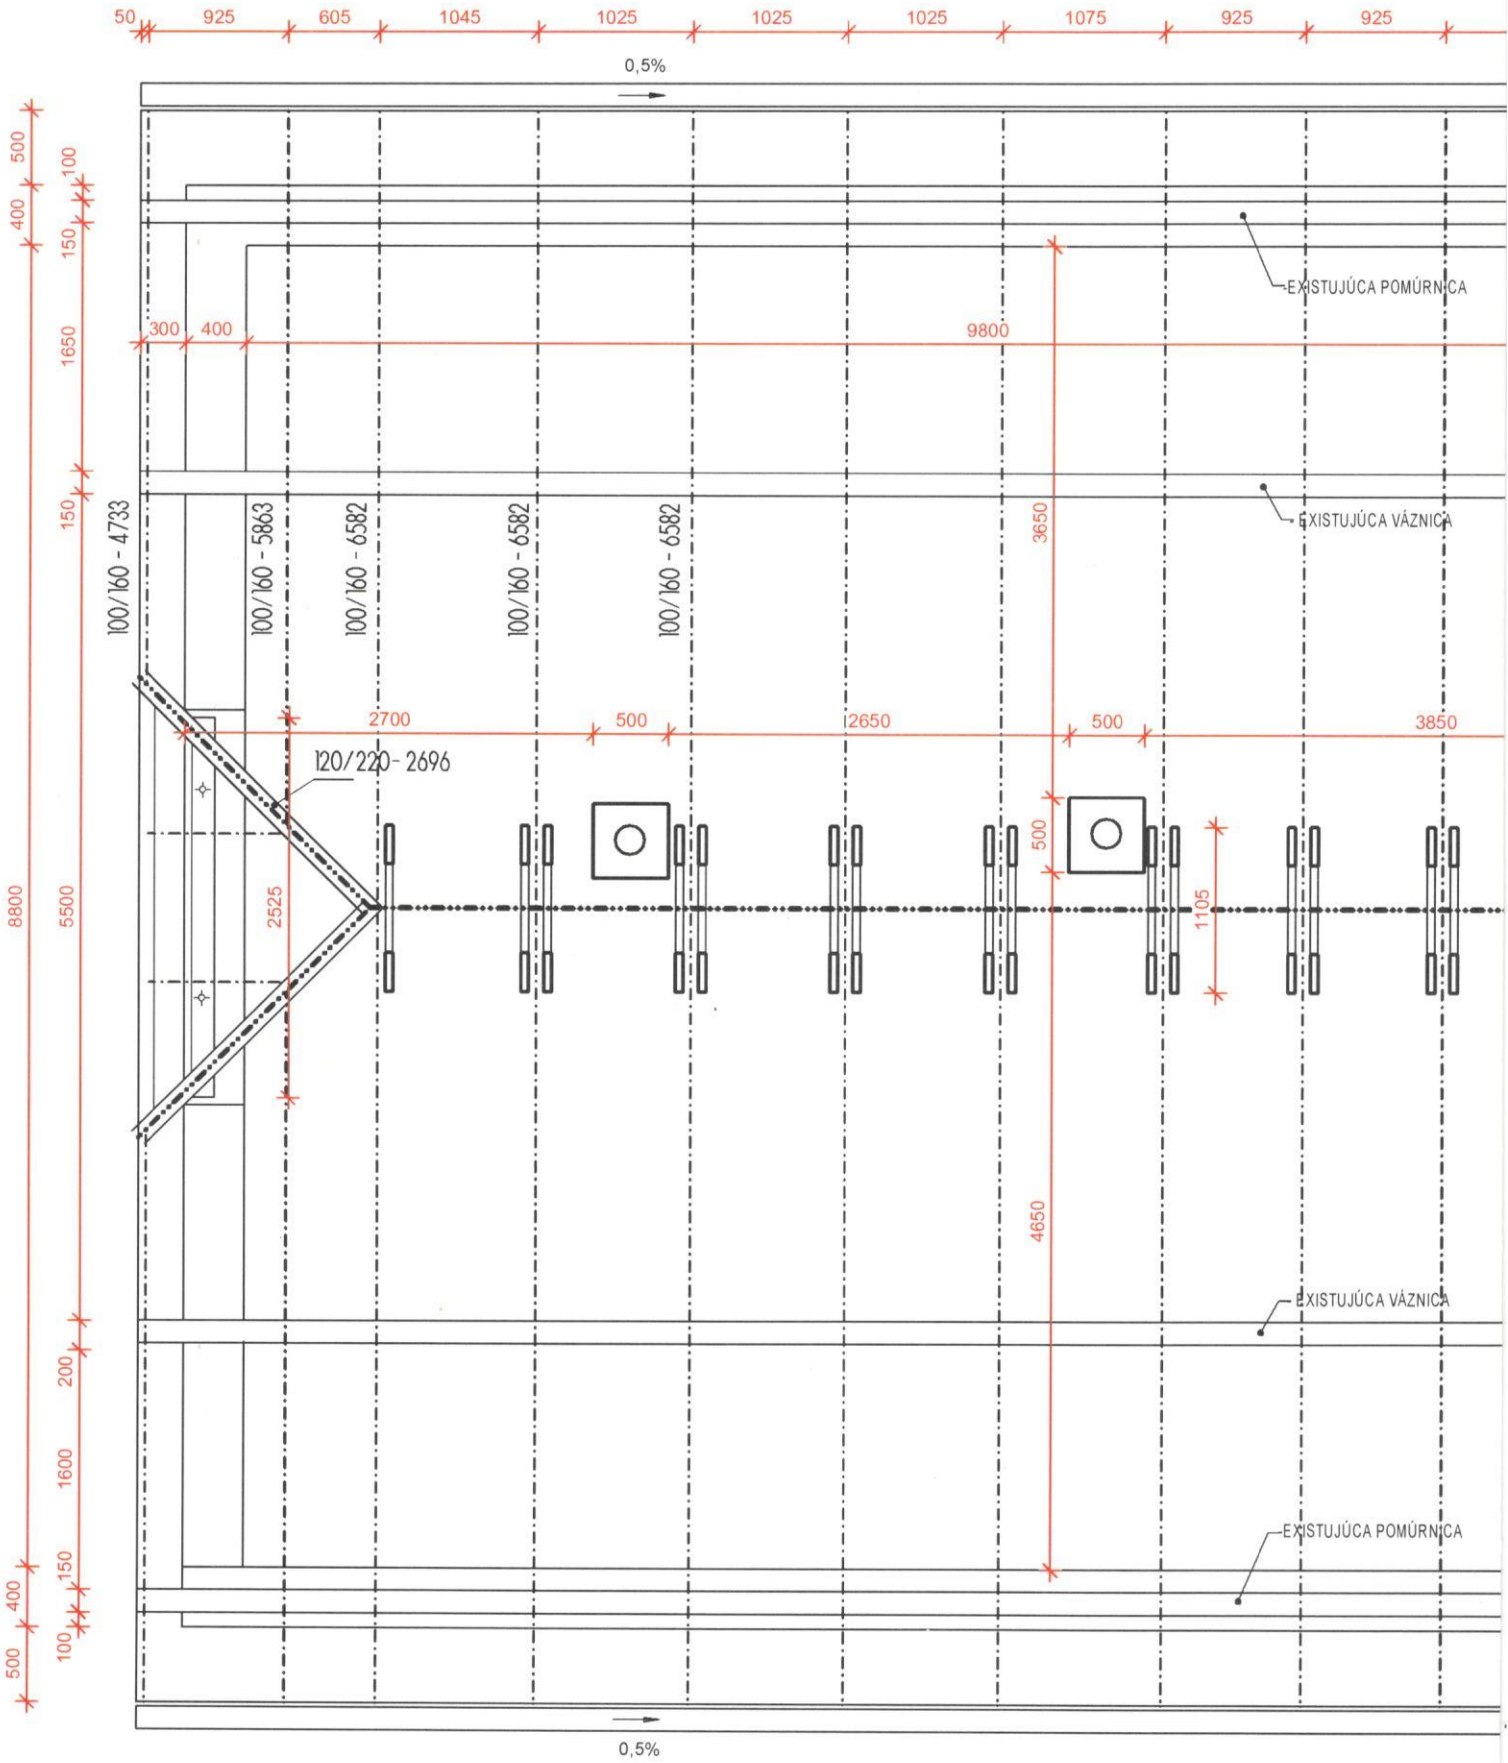


# POZNÁMKA:

* JEDNOTLIVÉ ROZMERY SKOORDINOVAŤ SO STATIKOU
* UVEDENÉ DĽŽKY PRVKOV SÚ PRESNÉ BEZ REZERVY NA PÍLE /+500mm/
* KONŠTRUKČNÉ SPOJE DREVENÝCH KONŠTRUKCII VYKONAŤ TESÁRSKYMI SPOJMI A SVORNÍKMI
* VŠETKY PRIZNANÉ PRVKY A ČASTI KROVU PRED OSADENÍM OHOBĽOVAŤ
* PRED ZAČATÍM BETÓNOVANIA PRIEVLAKOV , VENCOV A MONOLITICKÝCH PRVKOV JE POTREBNÉ ZAMERAŤ A VYNECHAŤ OTVORY PRE PRECHODY A PRESTUPY POTRUBÍ CEZ STAVEBNÉ KONŠTRUKCIE
* GEOMETRIA A VÝTUŽ MONOLITICKÝCH KONŠTRUKCIA ŽELEZOBETÓNOVÝCH PRVKOV - VIĎ. STATIKA