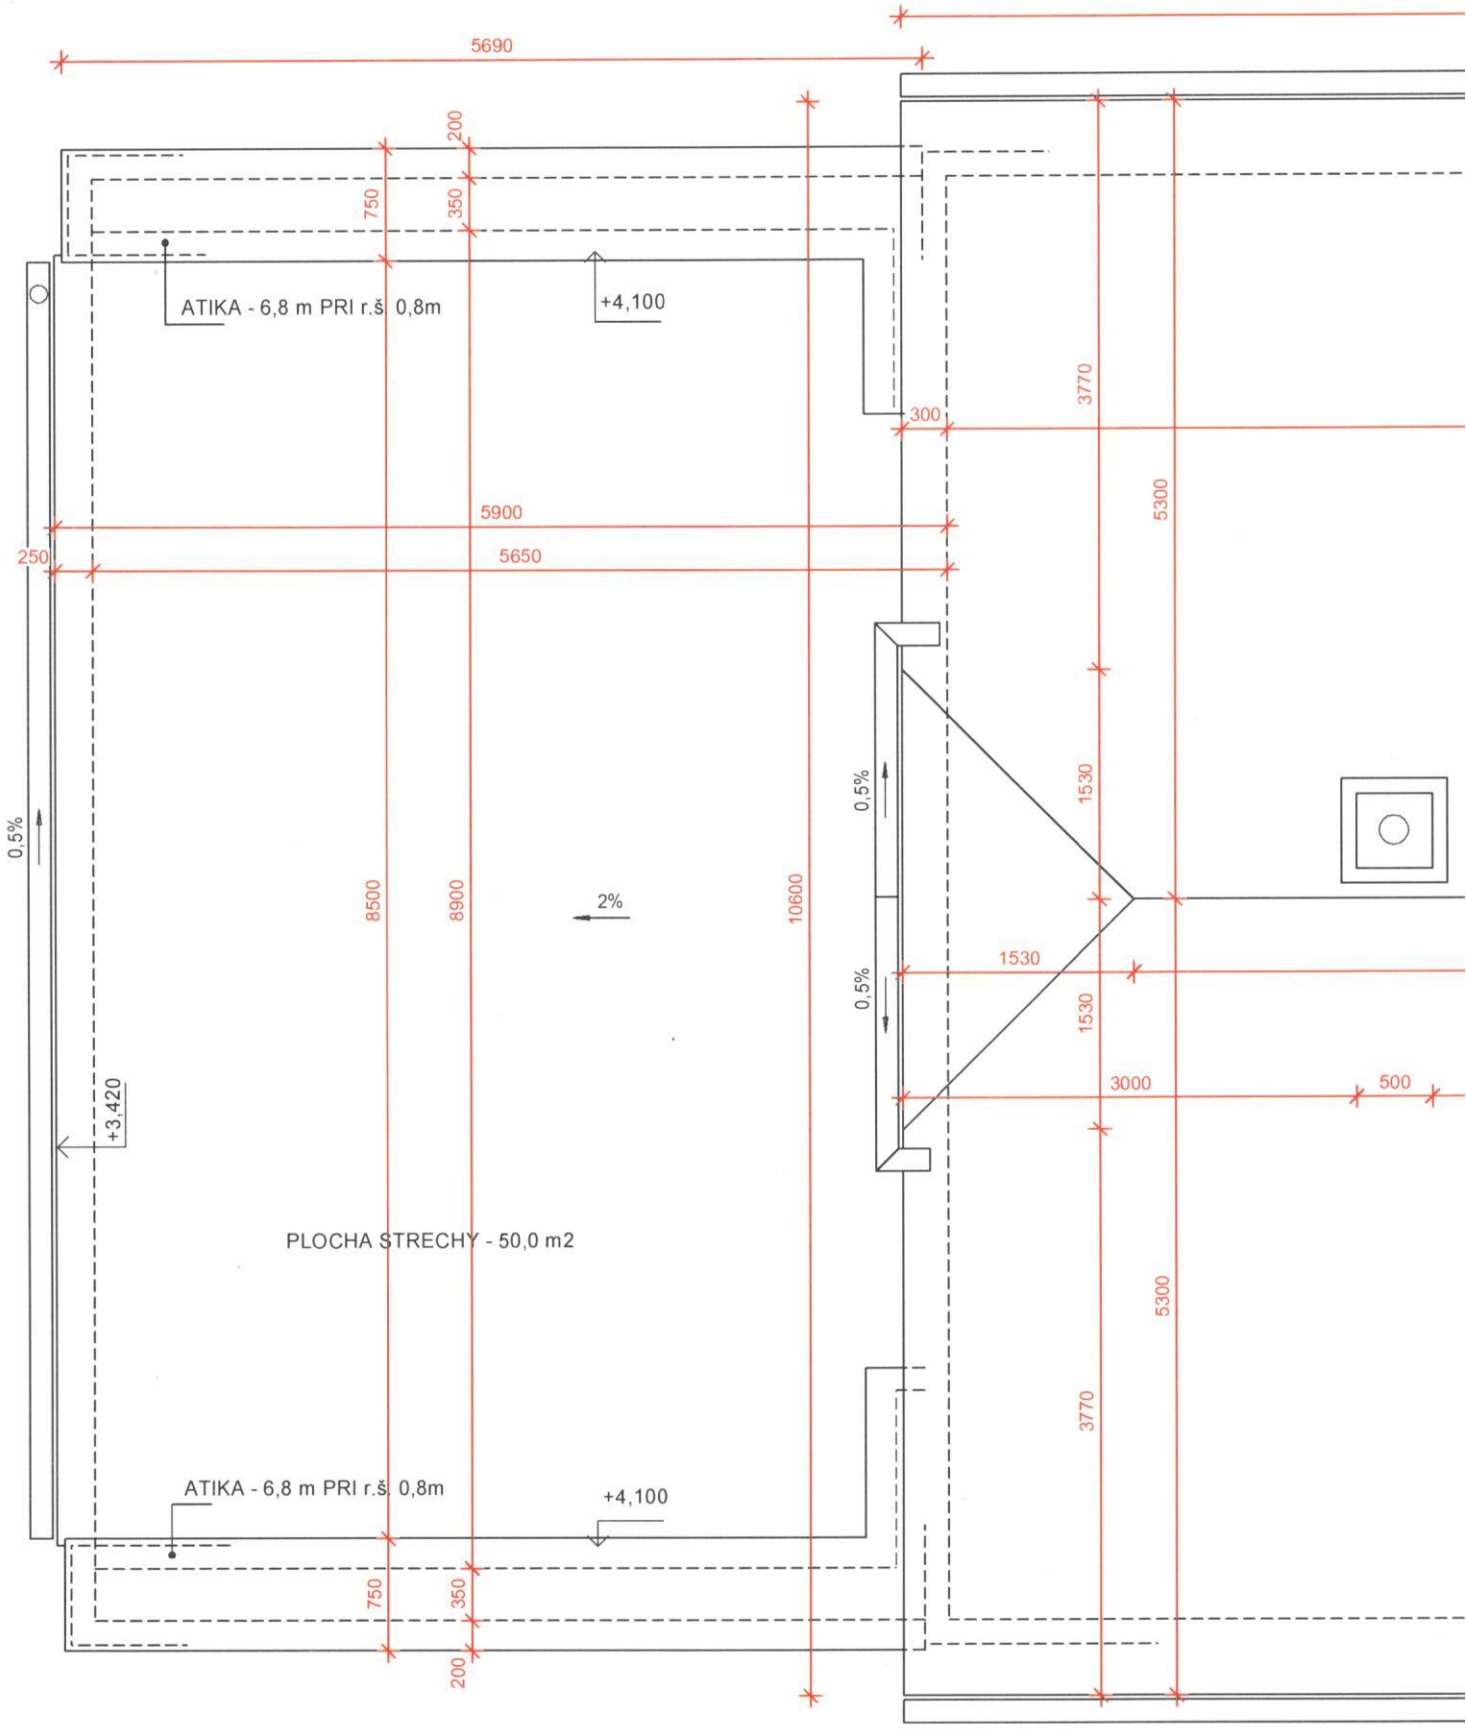

POZNÁMKA

* STREŠNÉ SNEHOVÉ ZÁBRANY ROZMIESTNIŤ PODĽA POKYNOV VÝROBCU KRYTINY
* **LEŽATÉ DAŽĎOVÉ ZVODY** SÚ O PRIEMERE 150 mm s 0,5% SPÁDOM O CELKOVEJ DĹŽKE **40,0 m**
* **ZVISLÉ DAŽĎOVÉ ZVODY** SÚ O PRIEMERE 100 mm, O CELKOVEJ DĹŽKE **11,5 m**
* KLAMPIARSKE VÝROBKY ZAMERAŤ POČAS REALIZÁCIE
* PRESTUPI CEZ STREŠNÝ PLÁŠŤ REALIZOVAŤ PODĽA POKYNOV VÝROBCU KRYTINY