
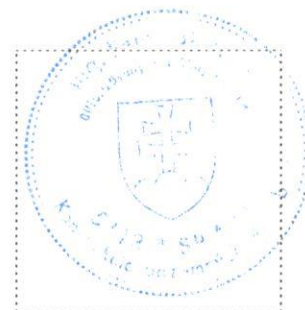


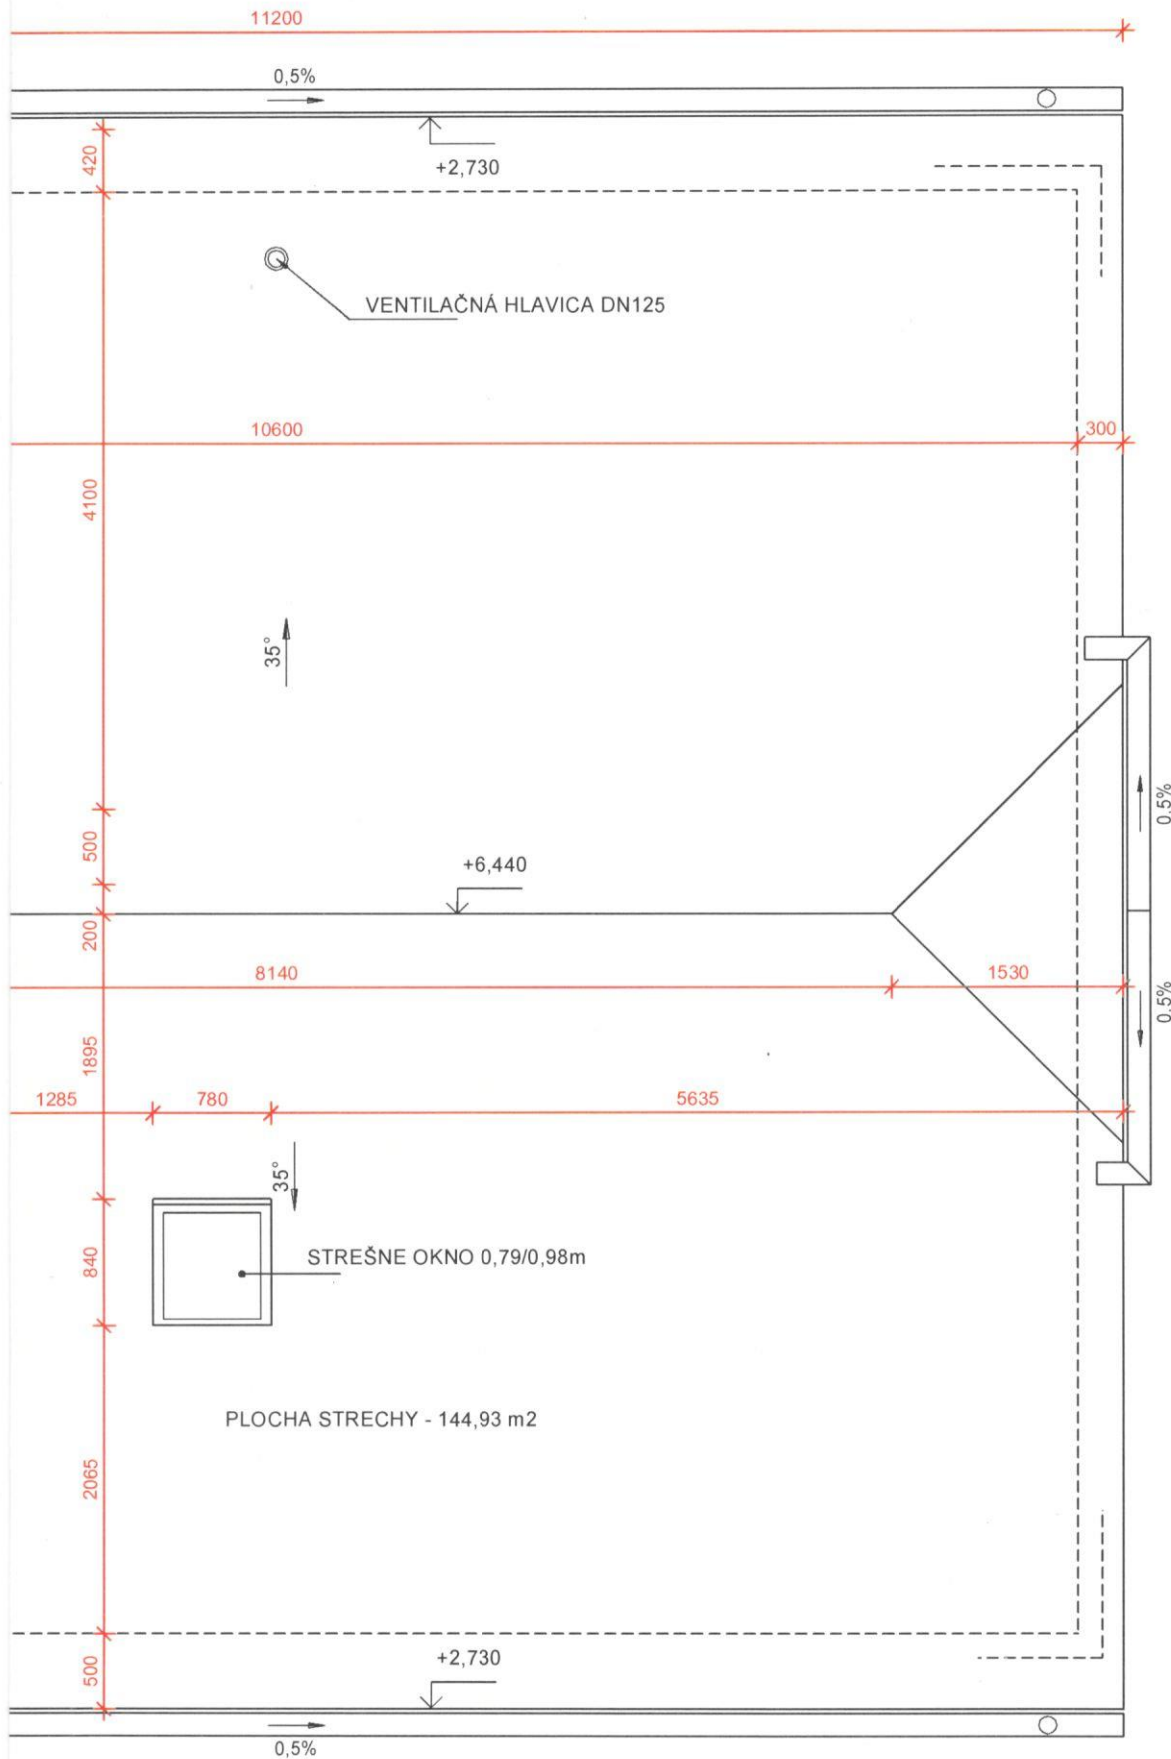

SADA: 0 1 2 3 4 5 6 7 8

PROJEKTANT: Ing. Peter JURICA

INVESTOR: OBEC HROMOŠ

STAVBA: Zlepšenie občianskej infraštruktúry Hromoš
Objekt: Zateplenie domu kultúry Kozelec

MIESTO STAVBY: KOZELEC, č. parcely 483/1

STAVEBNÝ OBJEKT: SO 01

ČASŤ PROJEKTU: ARCHITEKTONICKO-STAVEBNÉ RIEŠENIE

NÁZOV VÝKRESU: POHĽAD NA STRECHU

PROJEKT	
Tehelné 12, 083 01 Sabinov 0915902124, 0907373283	
STUPEŇ:	SP
FORMÁT:	02xA4
DÁTUM:	07/2015
MIERKA:	1 : 50
ČÍSLO VÝKR.:	10