



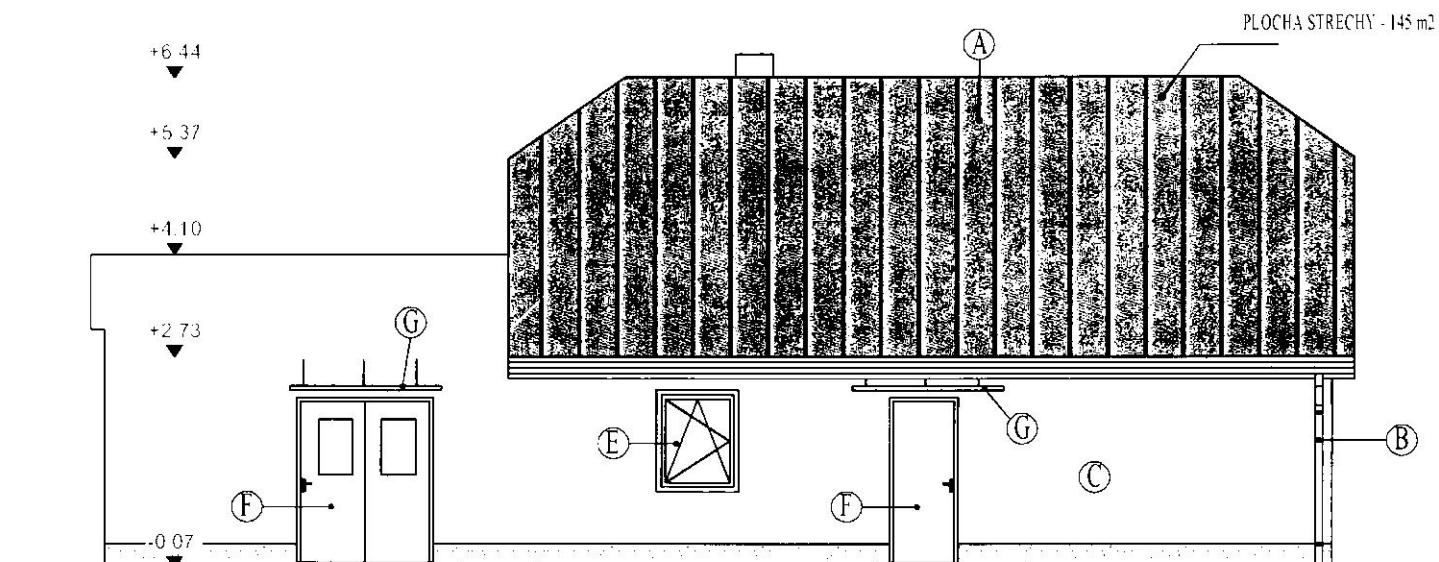


POHĽAD JUŽNÝ

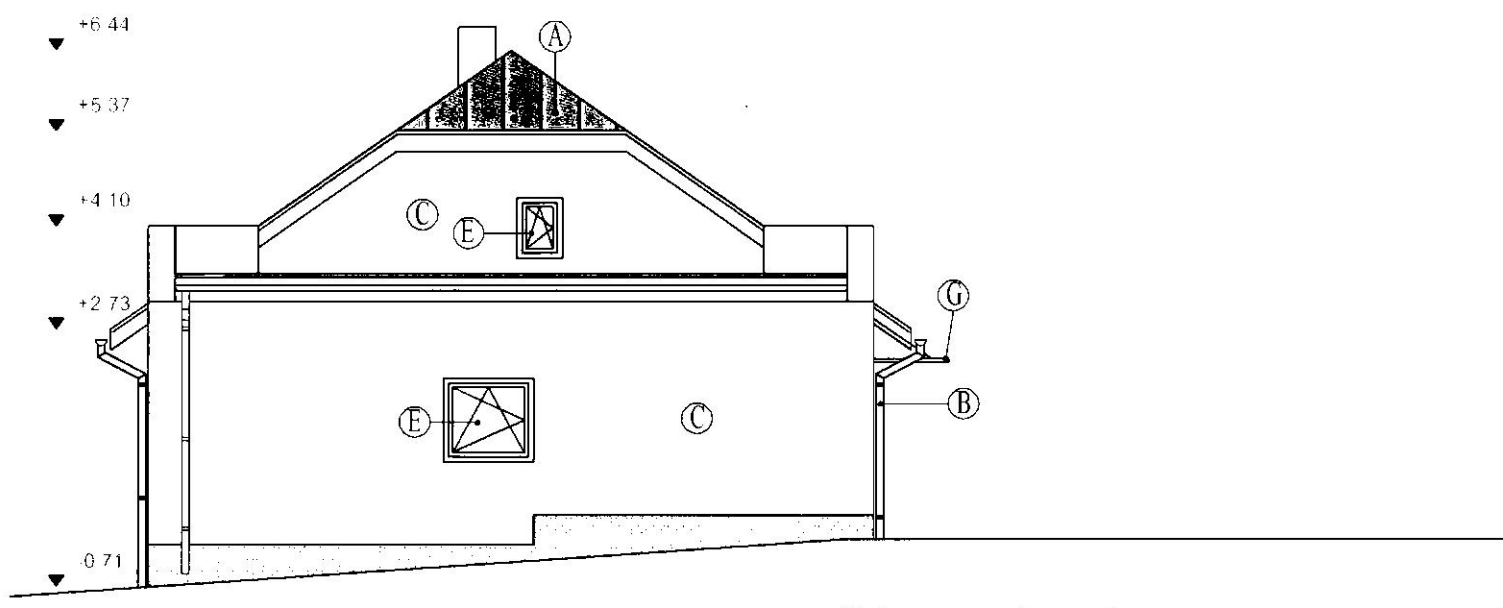


POHĽAD ZÁPADNÝ

LEGENDA ZNAČIEK:

- Ⓐ PLECHOVÁ KRYTINA
- Ⓑ DAŽĎOVÝ ZVOD
- Ⓒ VONKAJŠIA OMIETKOVINA - HLADENÁ SILIKÁTOVÁ
- Ⓓ SOKEL - MARMOLIT
- Ⓔ PLASTOVÉ OKNÁ - BIELEJ FARBY
- Ⓕ PLASTOVÉ DVERE
- Ⓖ PRESTREŠENIE POLYKARBONÁT ČIRY

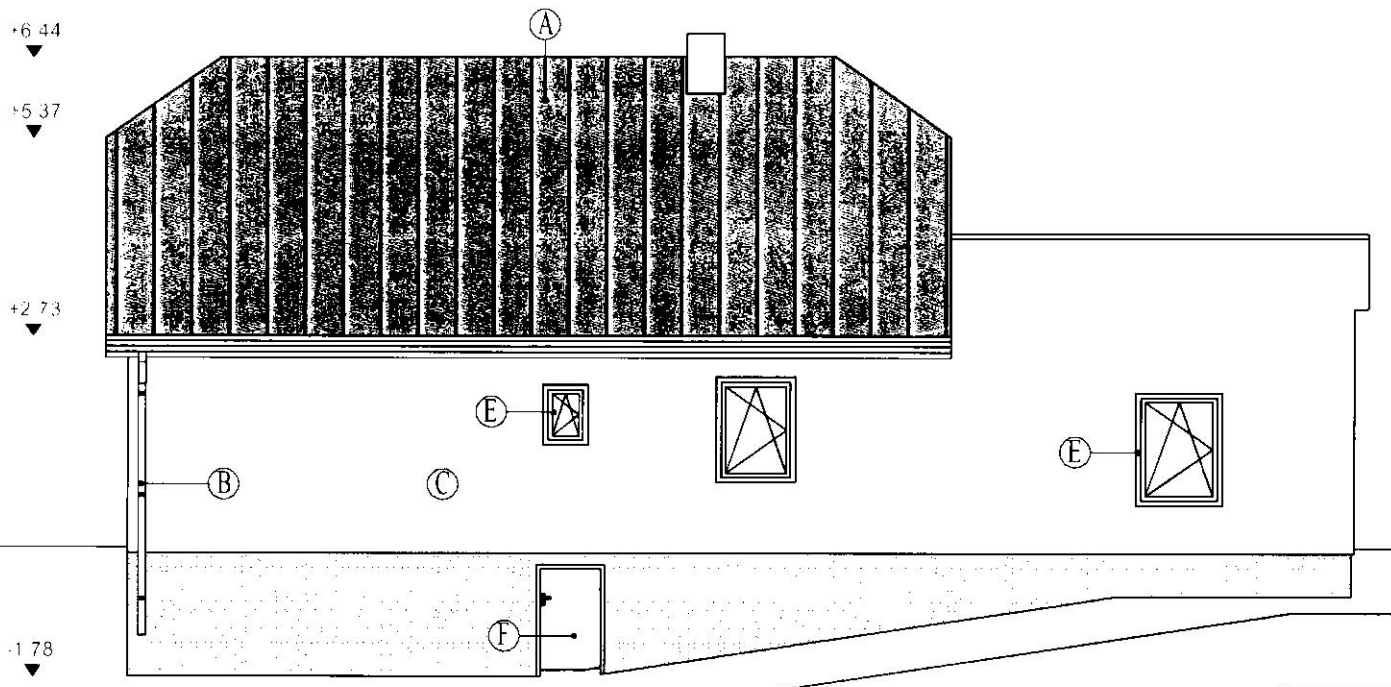

POHĽAD SEVERNÝ

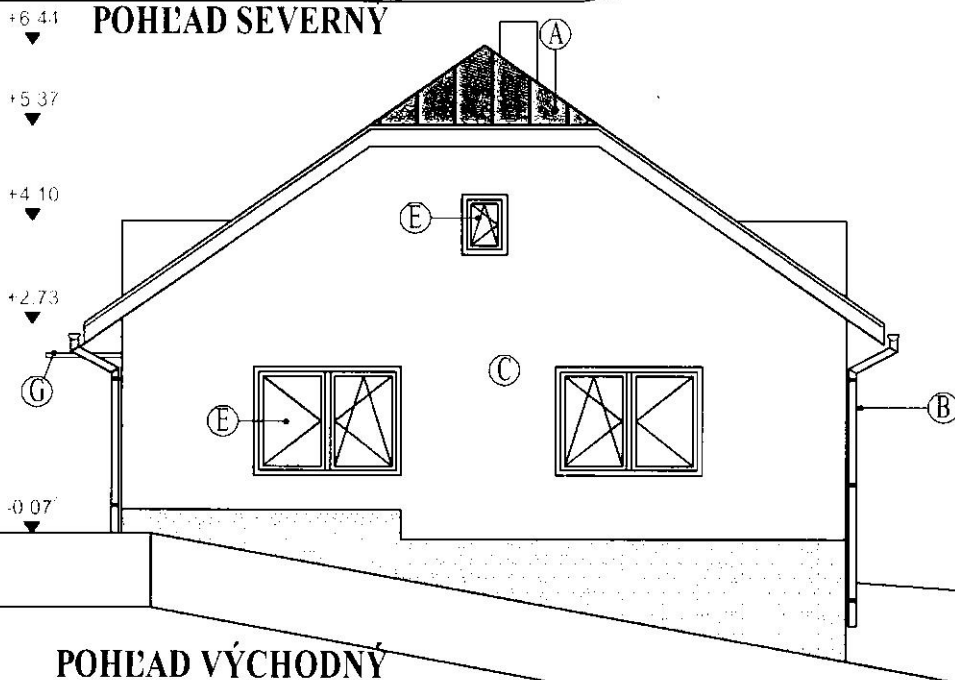

POHĽAD VÝCHODNÝ

+0,000 = ČISTÁ VÝŠKA PODLAHY NA 1.NP

SADA: 0 1 2 3 4 5 6 7 8

PROJEKTANT: Ing. Peter JURICA

INVESTOR: OBEC HROMOŠ

STAVBA: Zlepšenie občianskej infraštruktúry Hromoš
Objekt: Zateplenie domu kultúry Kozelec

MIESTO STAVBY: HROMOŠ, č. parcely 483 I

STAVEBNÝ OBJEKT: SO 01

ČASŤ PROJEKTU: ARCHITEKTONICKO-STAVEBNÉ RIEŠENIE

NÁZOV VÝKRESU: POHĽADY - NAVRHOVANÝ STAV

PROJEKT
Tehelné 12, 083 01 Sabinov
0915902124, 0907373283

STUPEŇ: SP

FORMÁT: 02x4

DÁTUM: 07.2015

MIERKA: 1 : 100

ČÍSLO VÝKR.: 12